
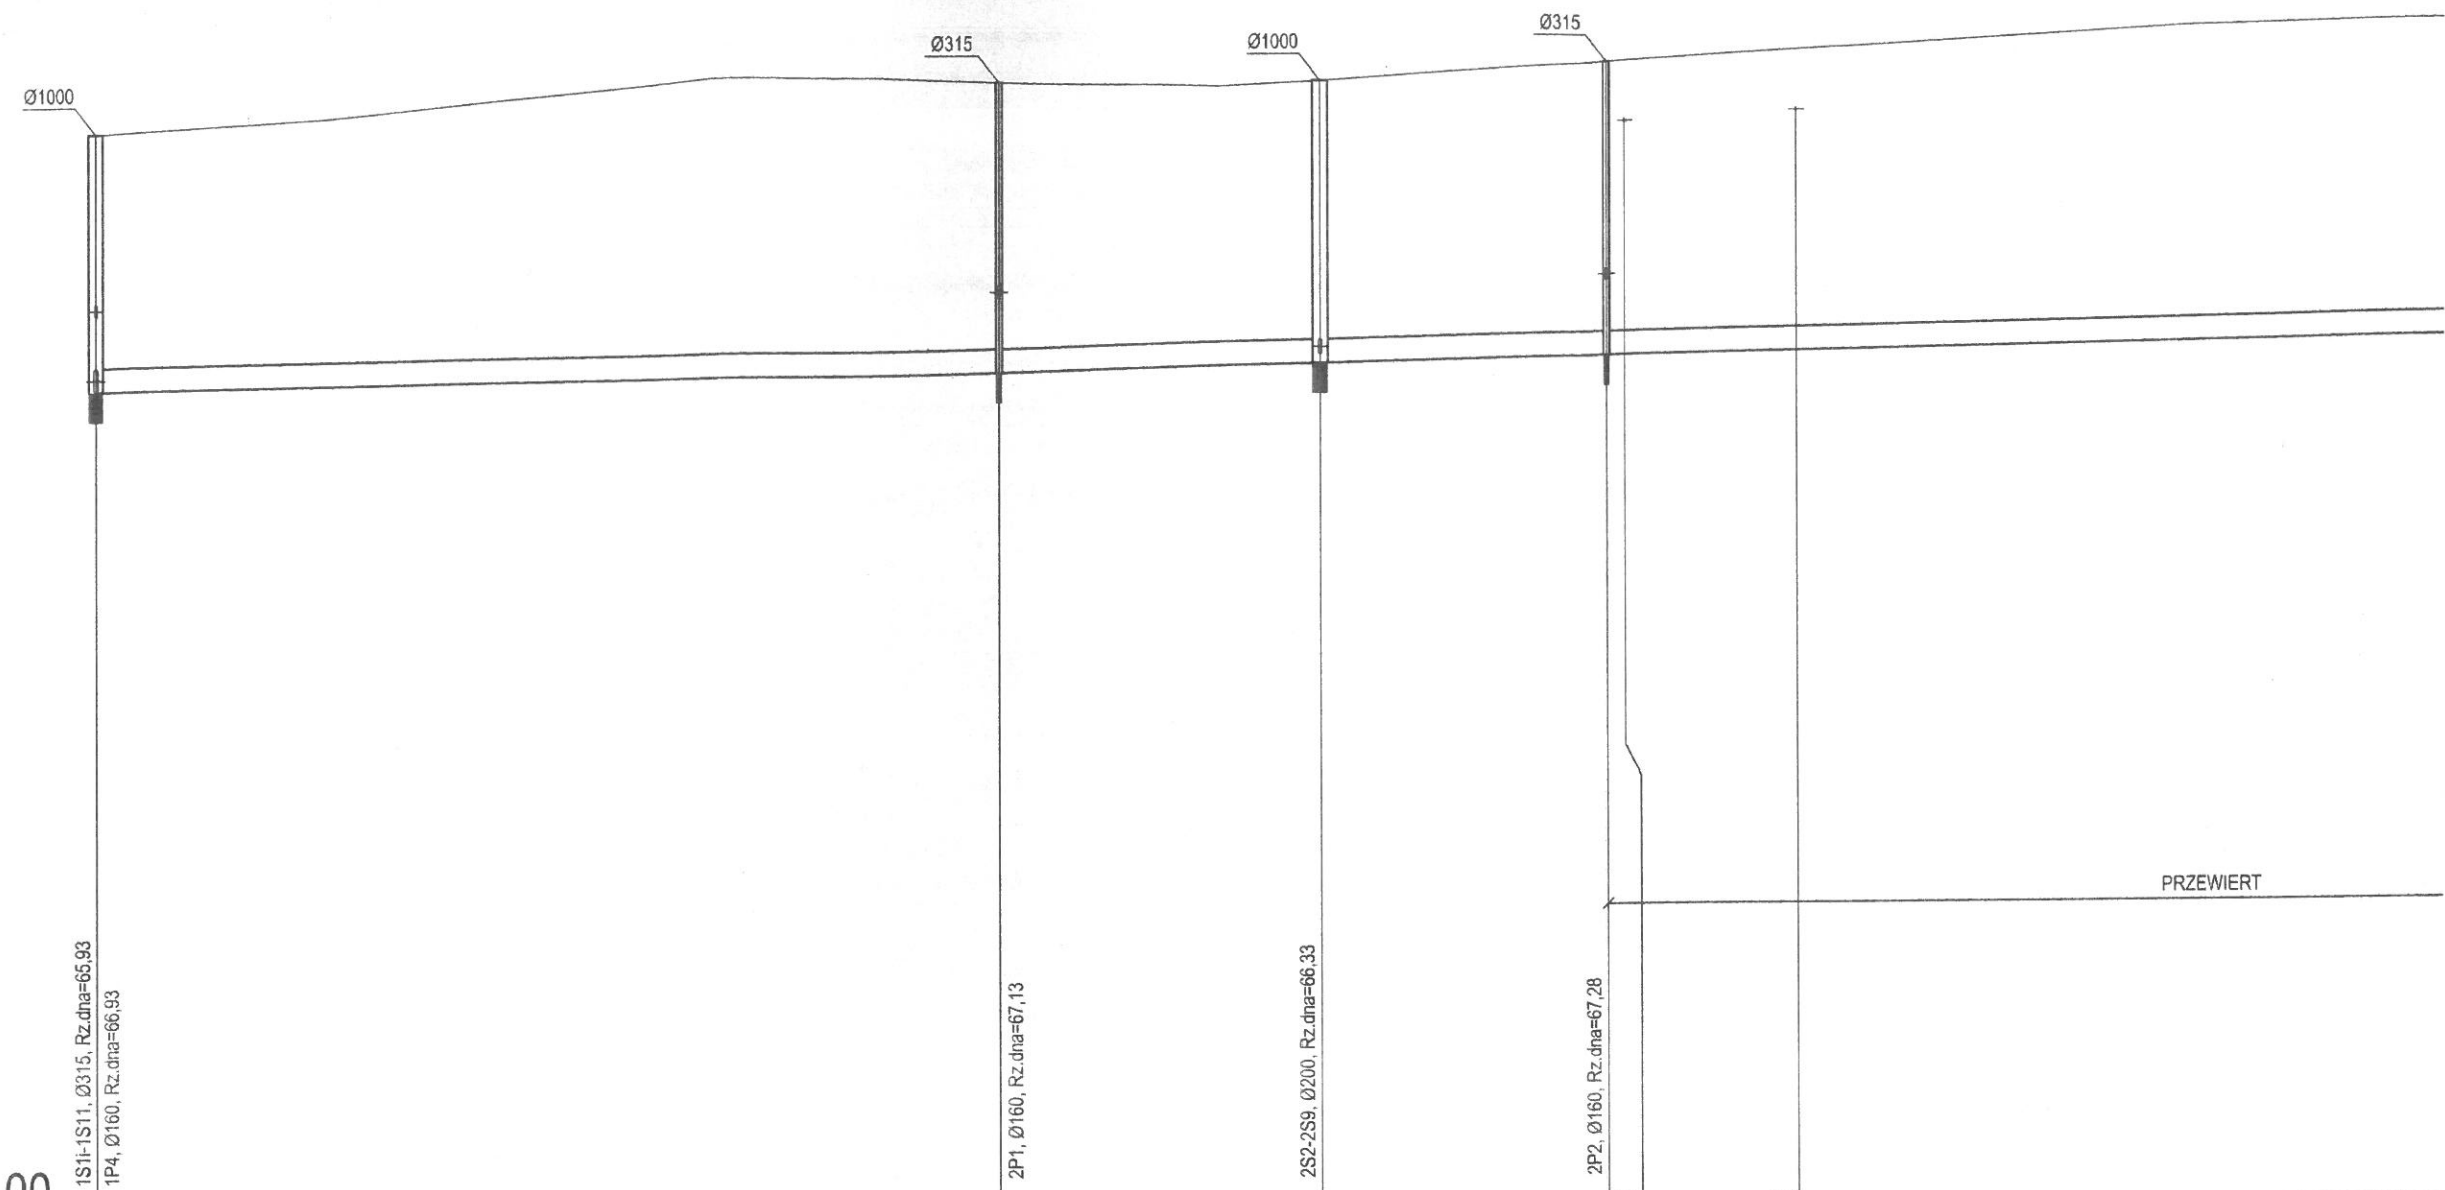


1S11-4S1

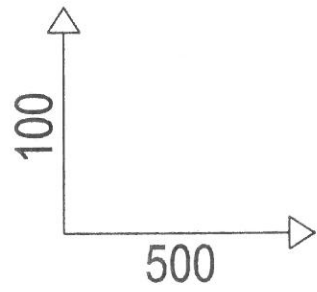

Rzędna istniejącego terenu	69,35	69,53	70,05	70,08	70,02	69,90	69,97	70,18	70,60	
Rzędna dna proj. kanału	65,93	65,93			66,13		66,21	66,28		
Zagłębienie dna przewodu	3,42	3,55	3,98	3,98	3,89	3,71	3,76	3,90	4,19	
Długość odcinka	60,52				21,56		19,26		80,87	
Proj. spadek kanału, odległość	L=201,61									
Proj. średnica nominalna, materiał	Ø315 PVC-U ze ścianką litą SDR 34 SN 8							Ø315 PE SDR 17		
Hektometr i odległości	00				60,52		82,08	131	14,09	
Nazwa węzła	1S11				2S1		2S2	2S3		