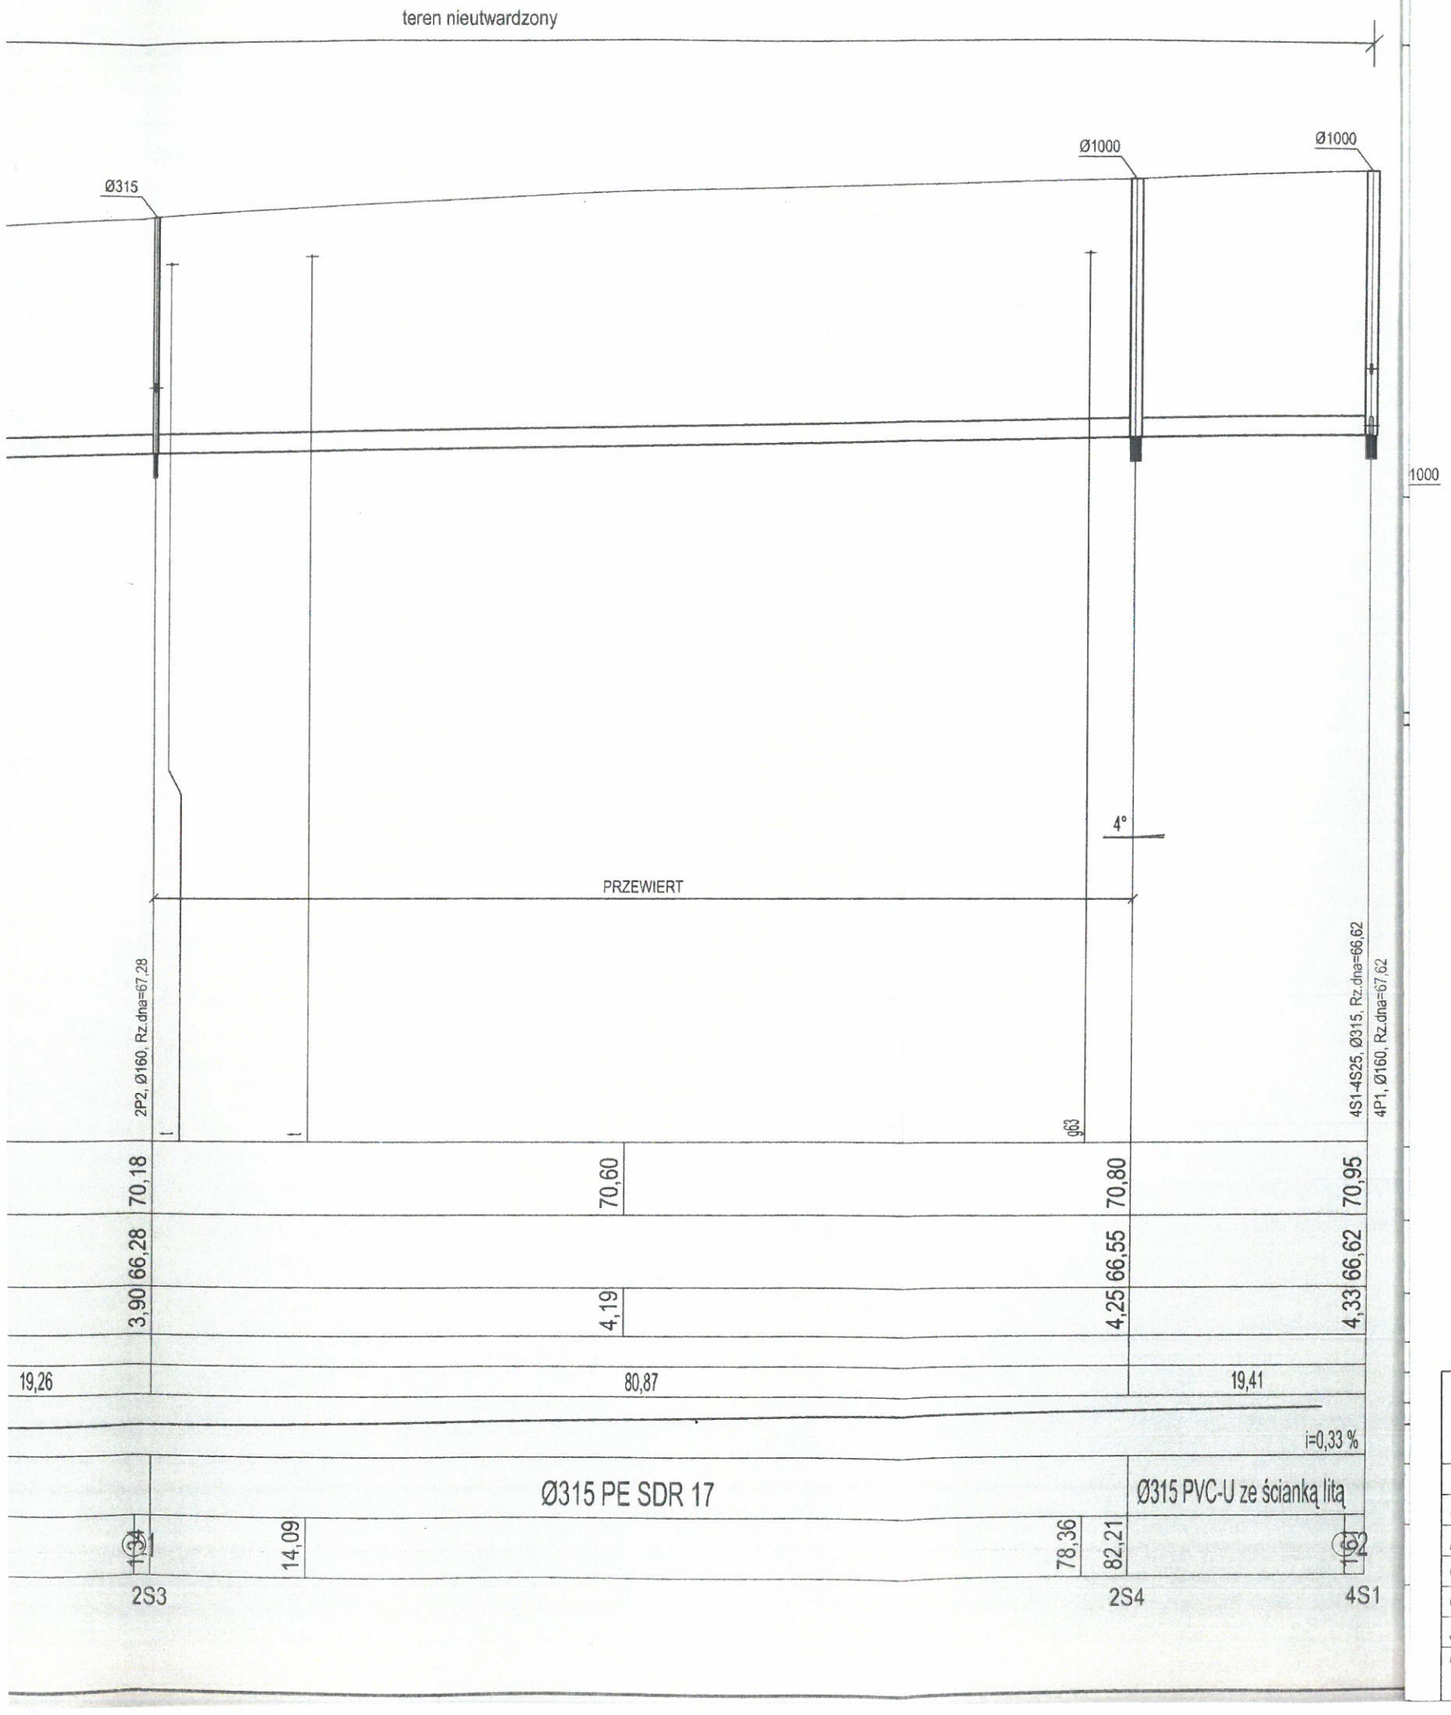

STAROSTWO POWIATOWE
w Szamotułach
ul. Wojska Polskiego 4
64-500 Szamotuły

ZAKŁAD PROJEKTOWO - USŁUGOWY "IWRA " - KOŚCIAN				Zadanie Inwestycyjne: PODŁĄCZENIE DO SIECI KANALIZACJI SANITARNEJ WSI PIASKOWO ORAZ CZĘŚCI MIASTA SZAMOTUŁY	
	Imię i nazwisko	Nr upraw.	Podpis	Miejscowość: SZAMOTUŁY	
Projektował	mgr inż. Magdalena Lewandowska	WKP/0145/PWOS/04			
Projektował				Obiekt: SIEĆ KANALIZACJI SANITARNEJ GRAWITACYJNEJ I TŁOCZNEJ	
Opracował	mgr inż. Agnieszka Dudzik-Woźniczak				
Opracował				Treść rys.: PROFIL PODŁUŻNY KANALIZACJI SANITARNEJ 1S11-4S1; 2S2-2S9; 2S6-2S10 i 2S4-2S17	Skala: 1:100/500
Sprawdził	mgr inż. Aleksander Heller	1322/89/Lo			
Branża: sanitarna	Stadium: Projekt budowlany	Data: luty 2013 r.	Nr tomu projektu: tom II		Nr rys.: 20